

Alle maten in CM

f	
e	
d	
c	
b	
a	



projectomschrijving Nieuwe herontwikkeling Trichterveld | gemeente Maastricht
Koopwoningen | Fase 1

tekeningomschrijving Verkooptekeningen
Type 1A


projectnr 12004
datum 20.02.2014
bladnr 401
schaal 1:100 / 1:50

bureau boosten rats bna
ARCHITECTUUR EN STEDENBOUW

St. Maartenslaan 14A01
6221 AX Maastricht
T (043) 325 40 61
E info@boostenrats.nl

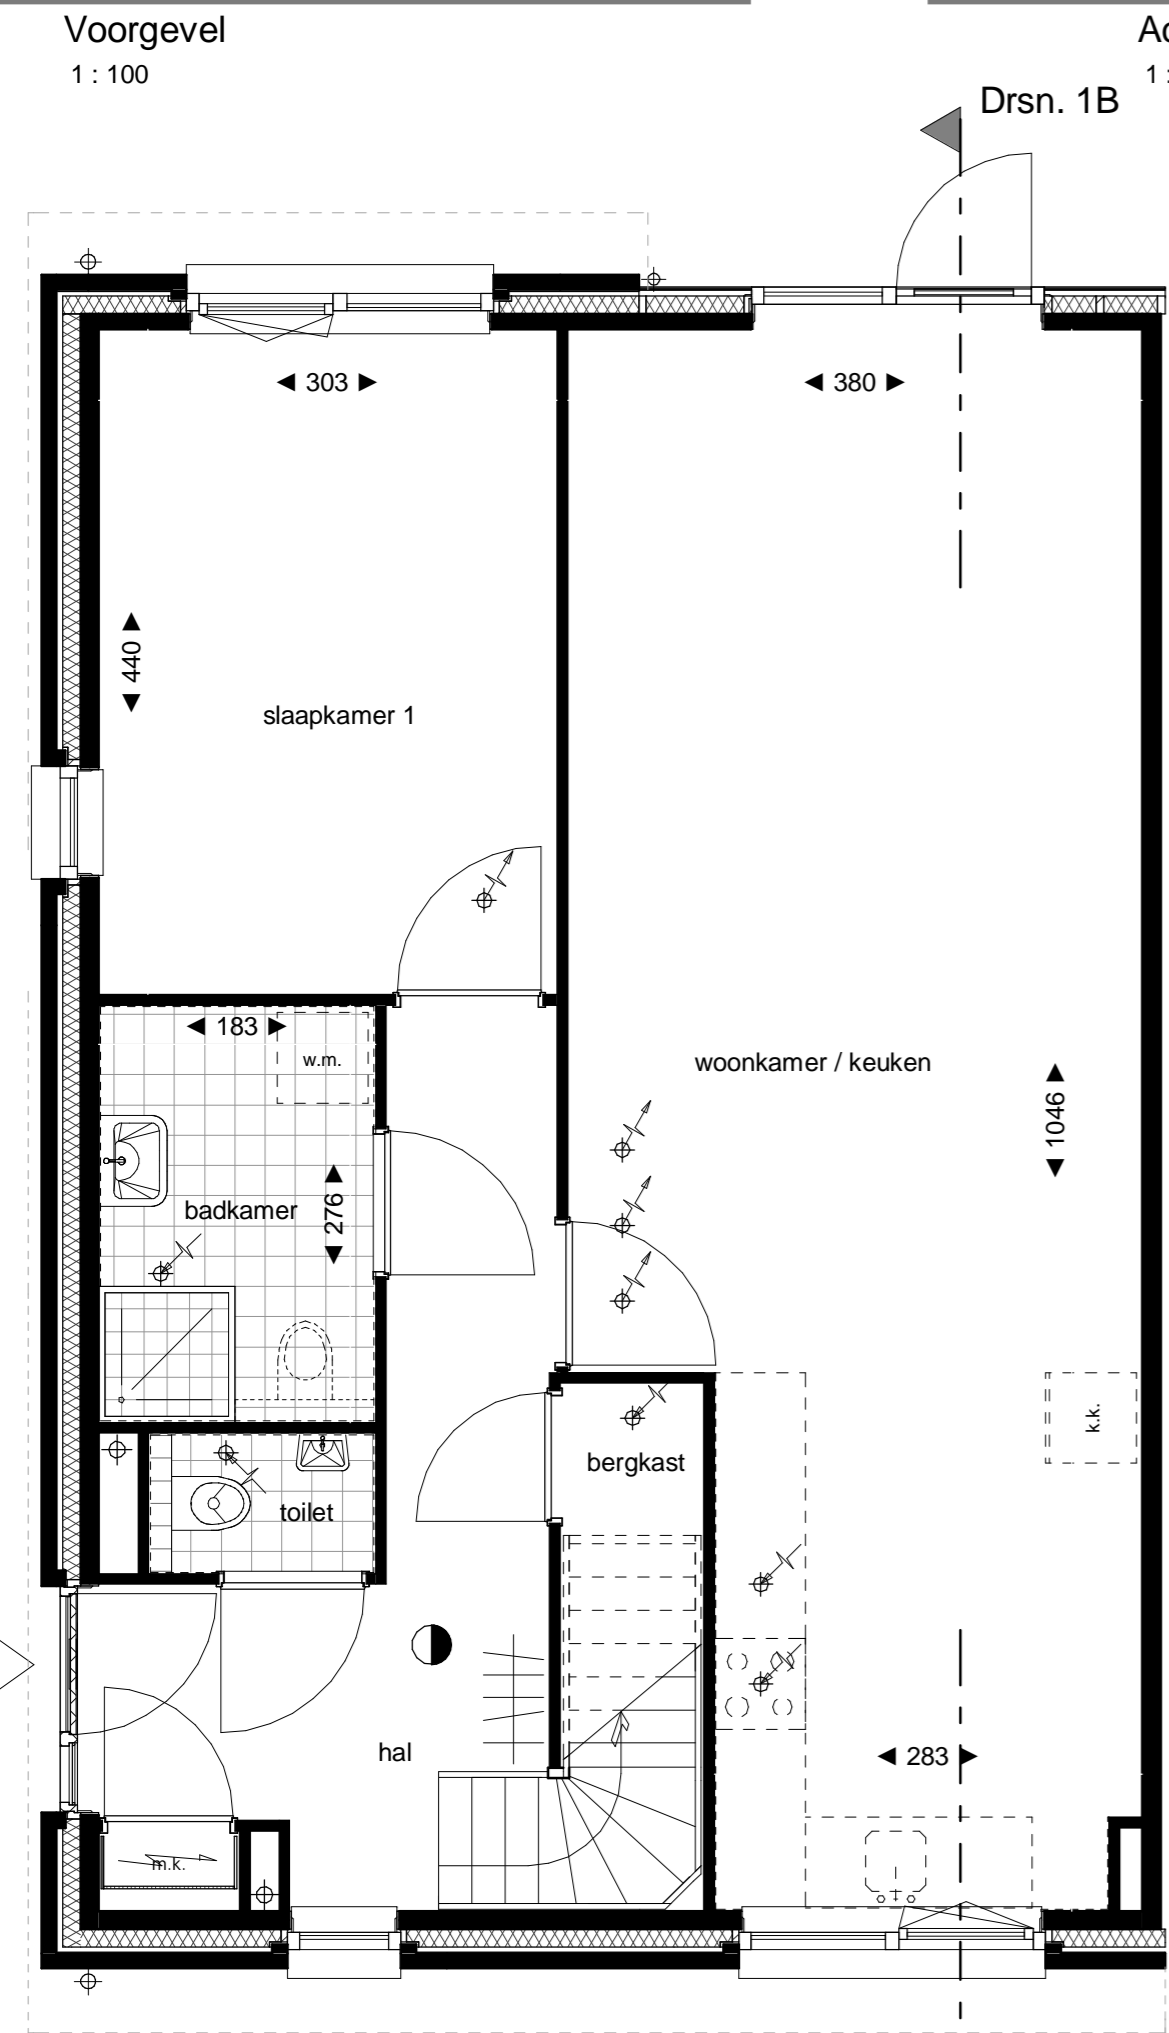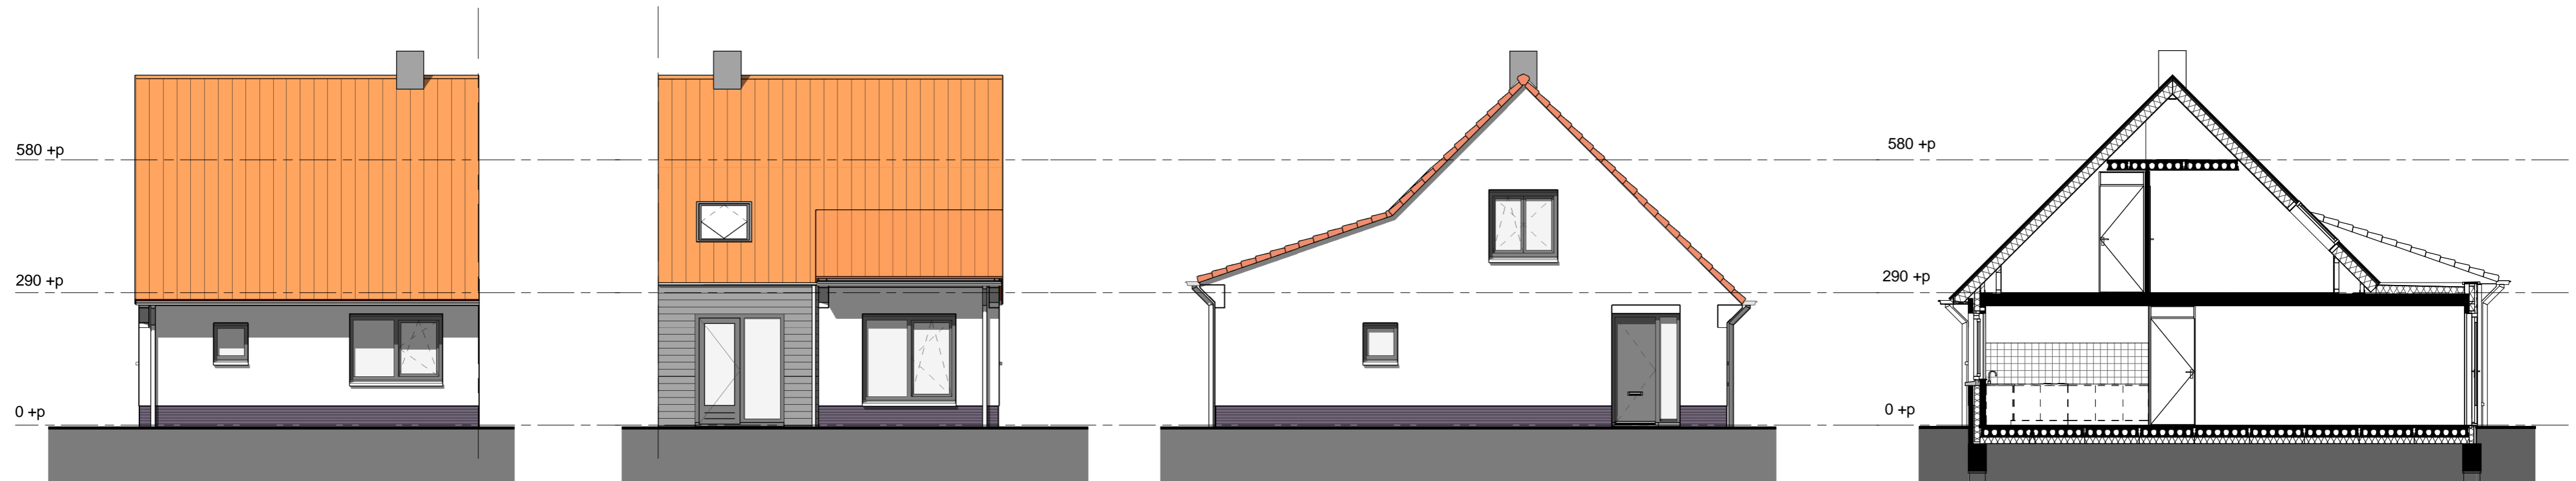

Begane grond
1 : 50

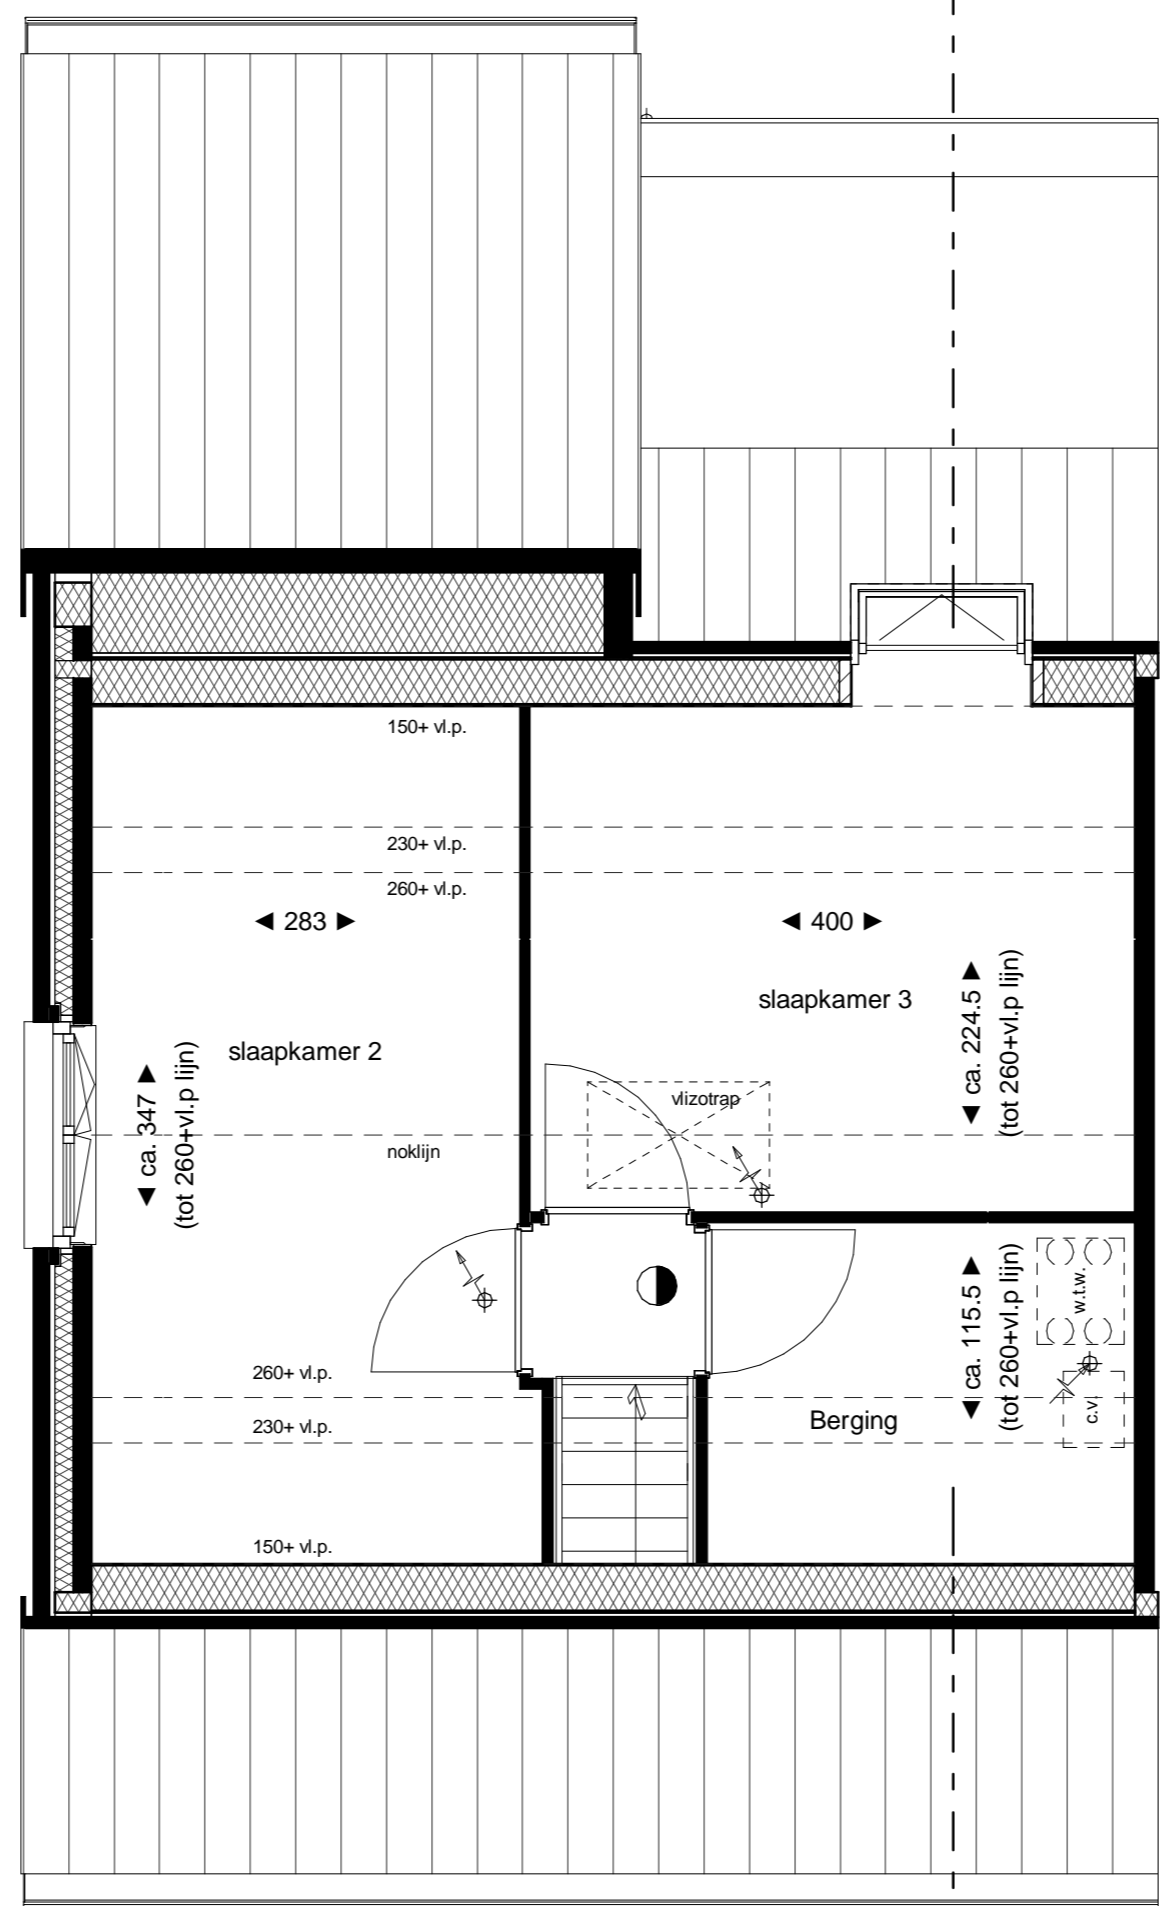

Verdieping
1 : 50

f		
e		
d		
c		
b		
a		
projectomschrijving	Nieuwe herontwikkeling Trichterveld gemeente Maastricht Koopwoningen Fase 1	projectnr 12004
tekeningomschrijving	Verkooptekeningen Type 1B	datum 20.02.2014
		bladnr 402
		schaal 1:100 / 1:50

bureau boosten rats bna
ARCHITECTUUR EN STEDENBOUW

St. Maartenslaan 14A01
6221 AX Maastricht
T (043) 325 40 61
E info@boostenrats.nl