

Alle maten in CM

f	
e	
d	
c	
b	
a	


projectomschrijving Nieuwe herontwikkeling Trichterveld | gemeente Maastricht
Koopwoningen | Fase 1

tekeningomschrijving Verkooptekeningen
Type 1A

projectnr 12004
datum 20.02.2014
bladnr 401
schaal 1:100 / 1:50

bureau boosten rats bna
ARCHITECTUUR EN STEDENBOUW

St. Maartenslaan 14A01
6221 AX Maastricht
T (043) 325 40 61
E info@boostenrats.nl

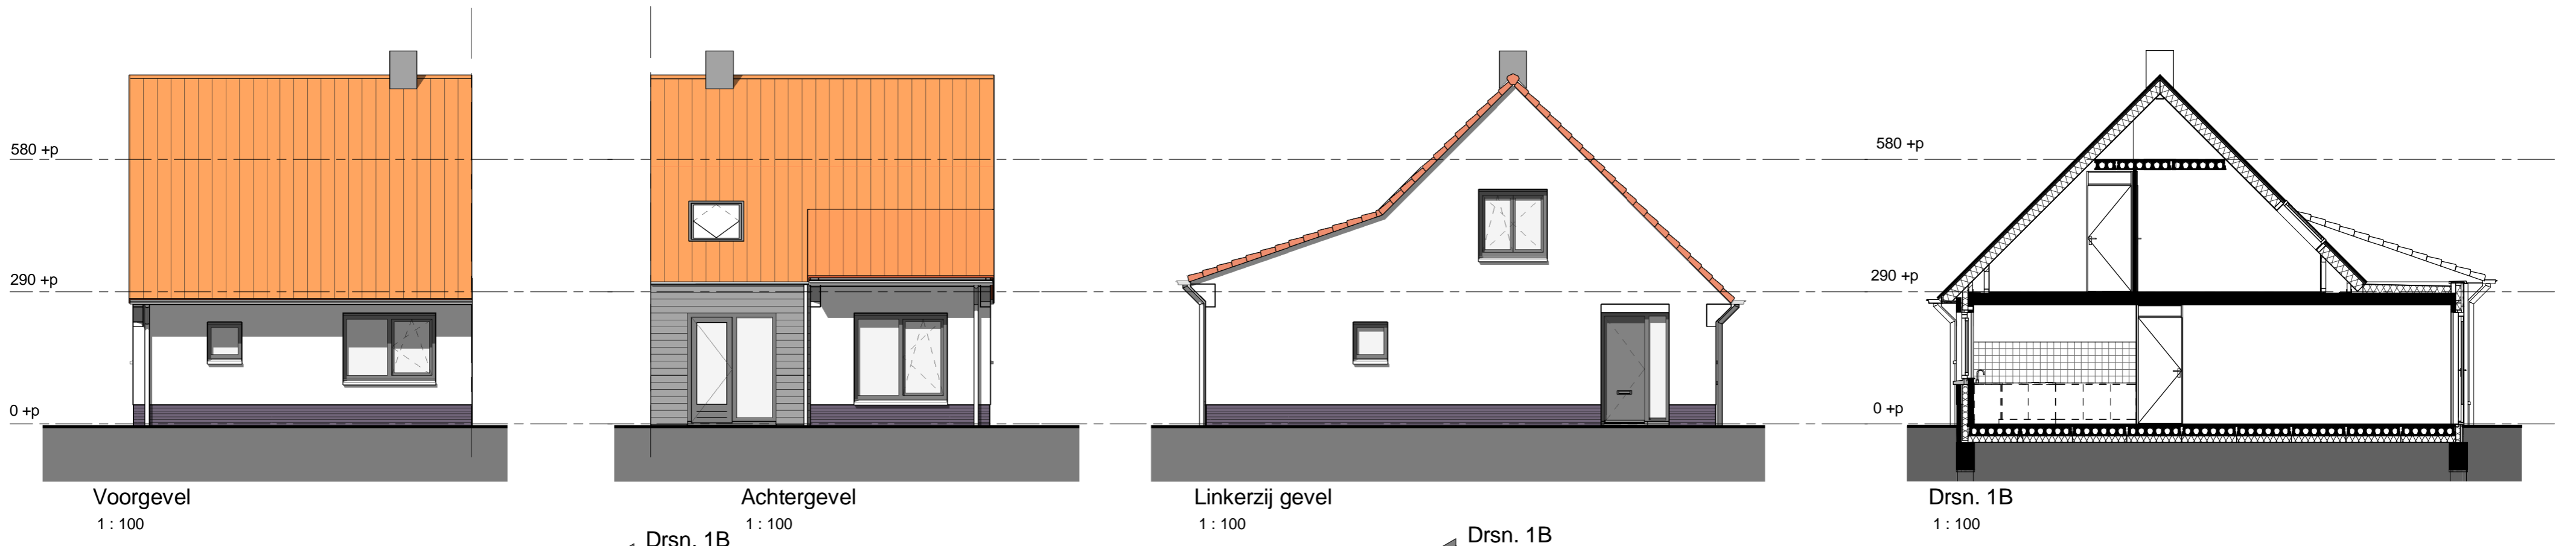


Voorgevel
1 : 100


Achtergevel
1 : 100

Linkerzij gevel
1 : 100

Drsn. 1B
1 : 100

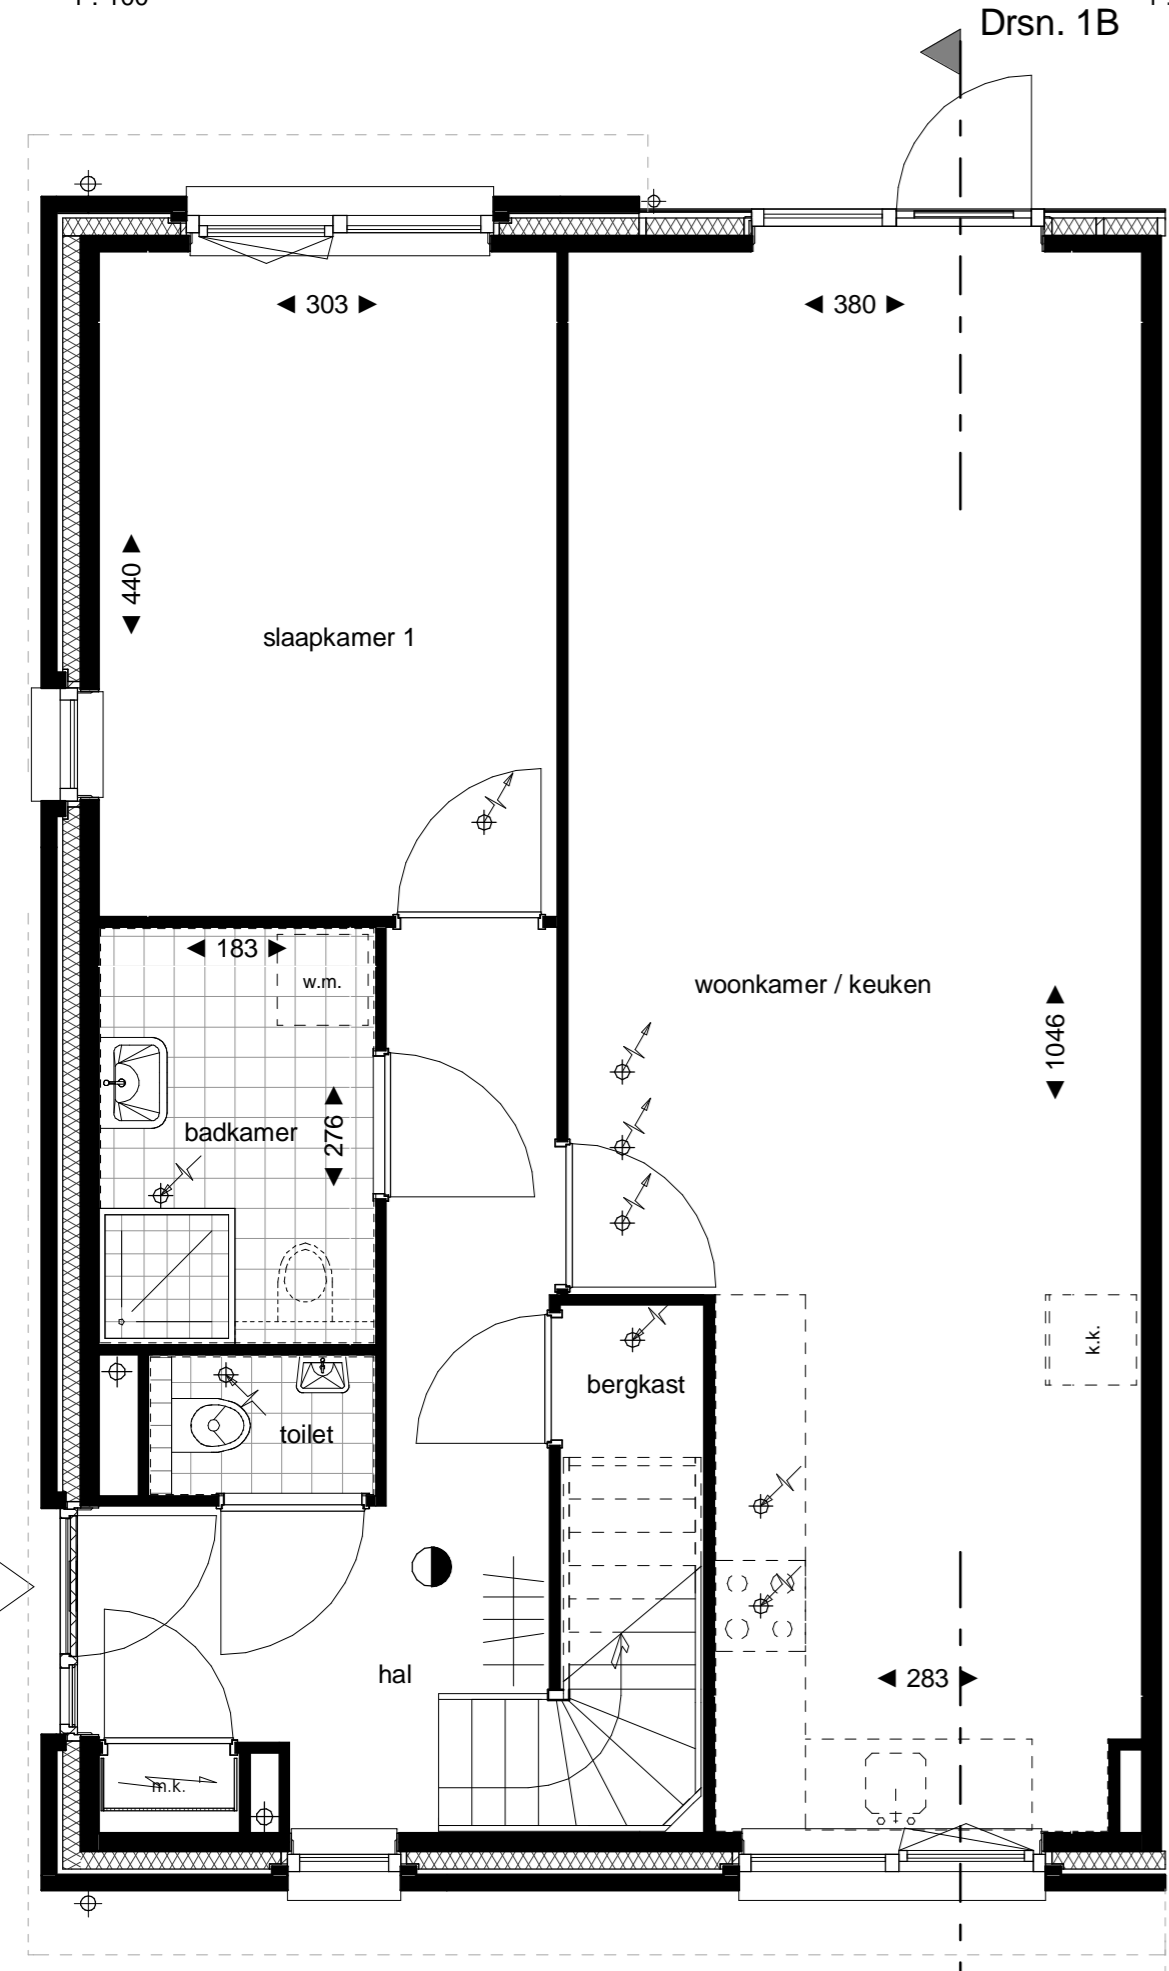

Begane grond
1 : 50

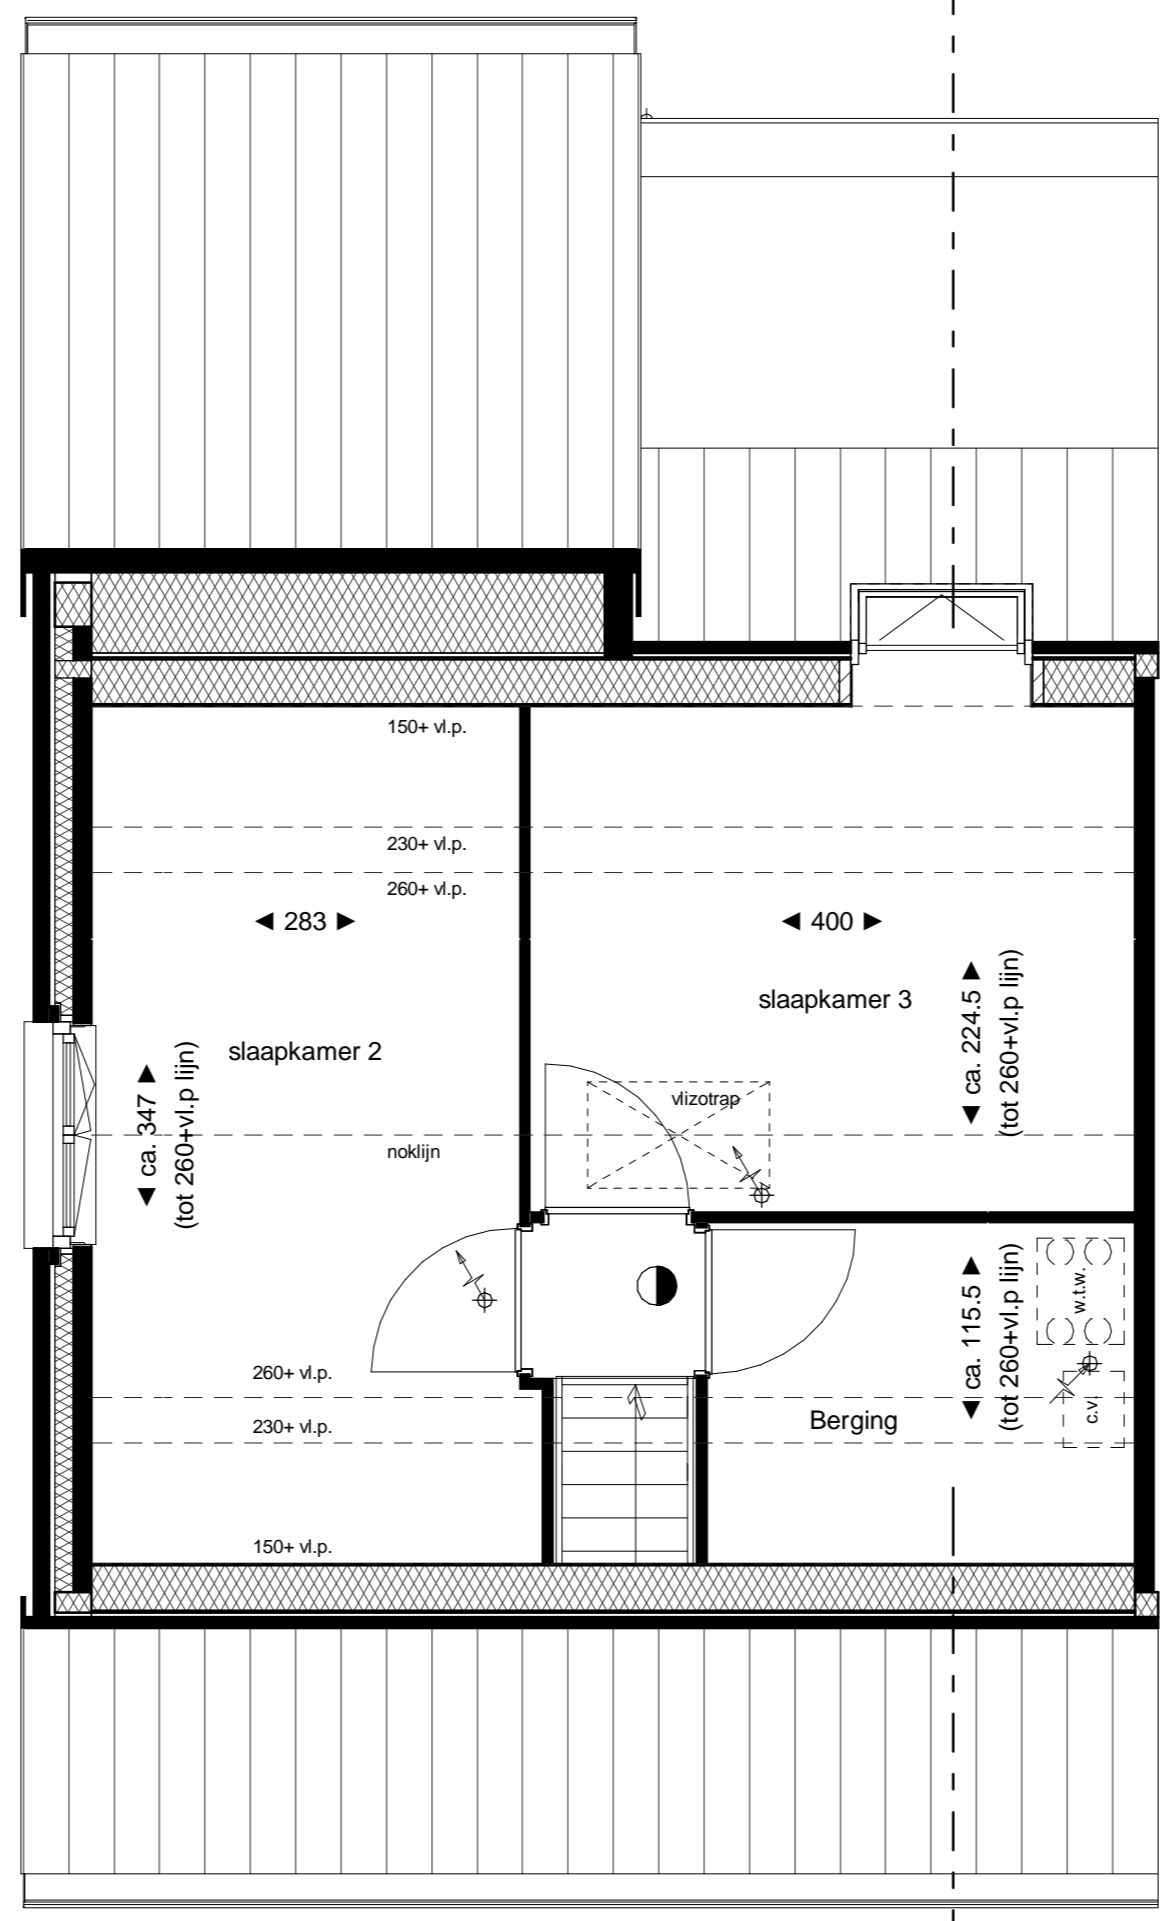

Verdieping
1 : 50

f		
e		
d		
c		
b		
a		

projectomschrijving Nieuwe herontwikkeling Trichterveld | gemeente Maastricht
Koopwoningen | Fase 1

tekeningsomschrijving Verkooptekeningen
Type 1B

projectnr 12004
datum 20.02.2014
bladnr 402
schaal 1:100 / 1:50

bureau boosten rats bna
ARCHITECTUUR EN STEDENBOUW

St. Maartenslaan 14A01
6221 AX Maastricht
T (043) 325 40 61
E info@boostenrats.nl